


Entrée / Séjour / Cuisine	26.92m ²
Chambre 1	11.23m ²
SdE	5.91m ²

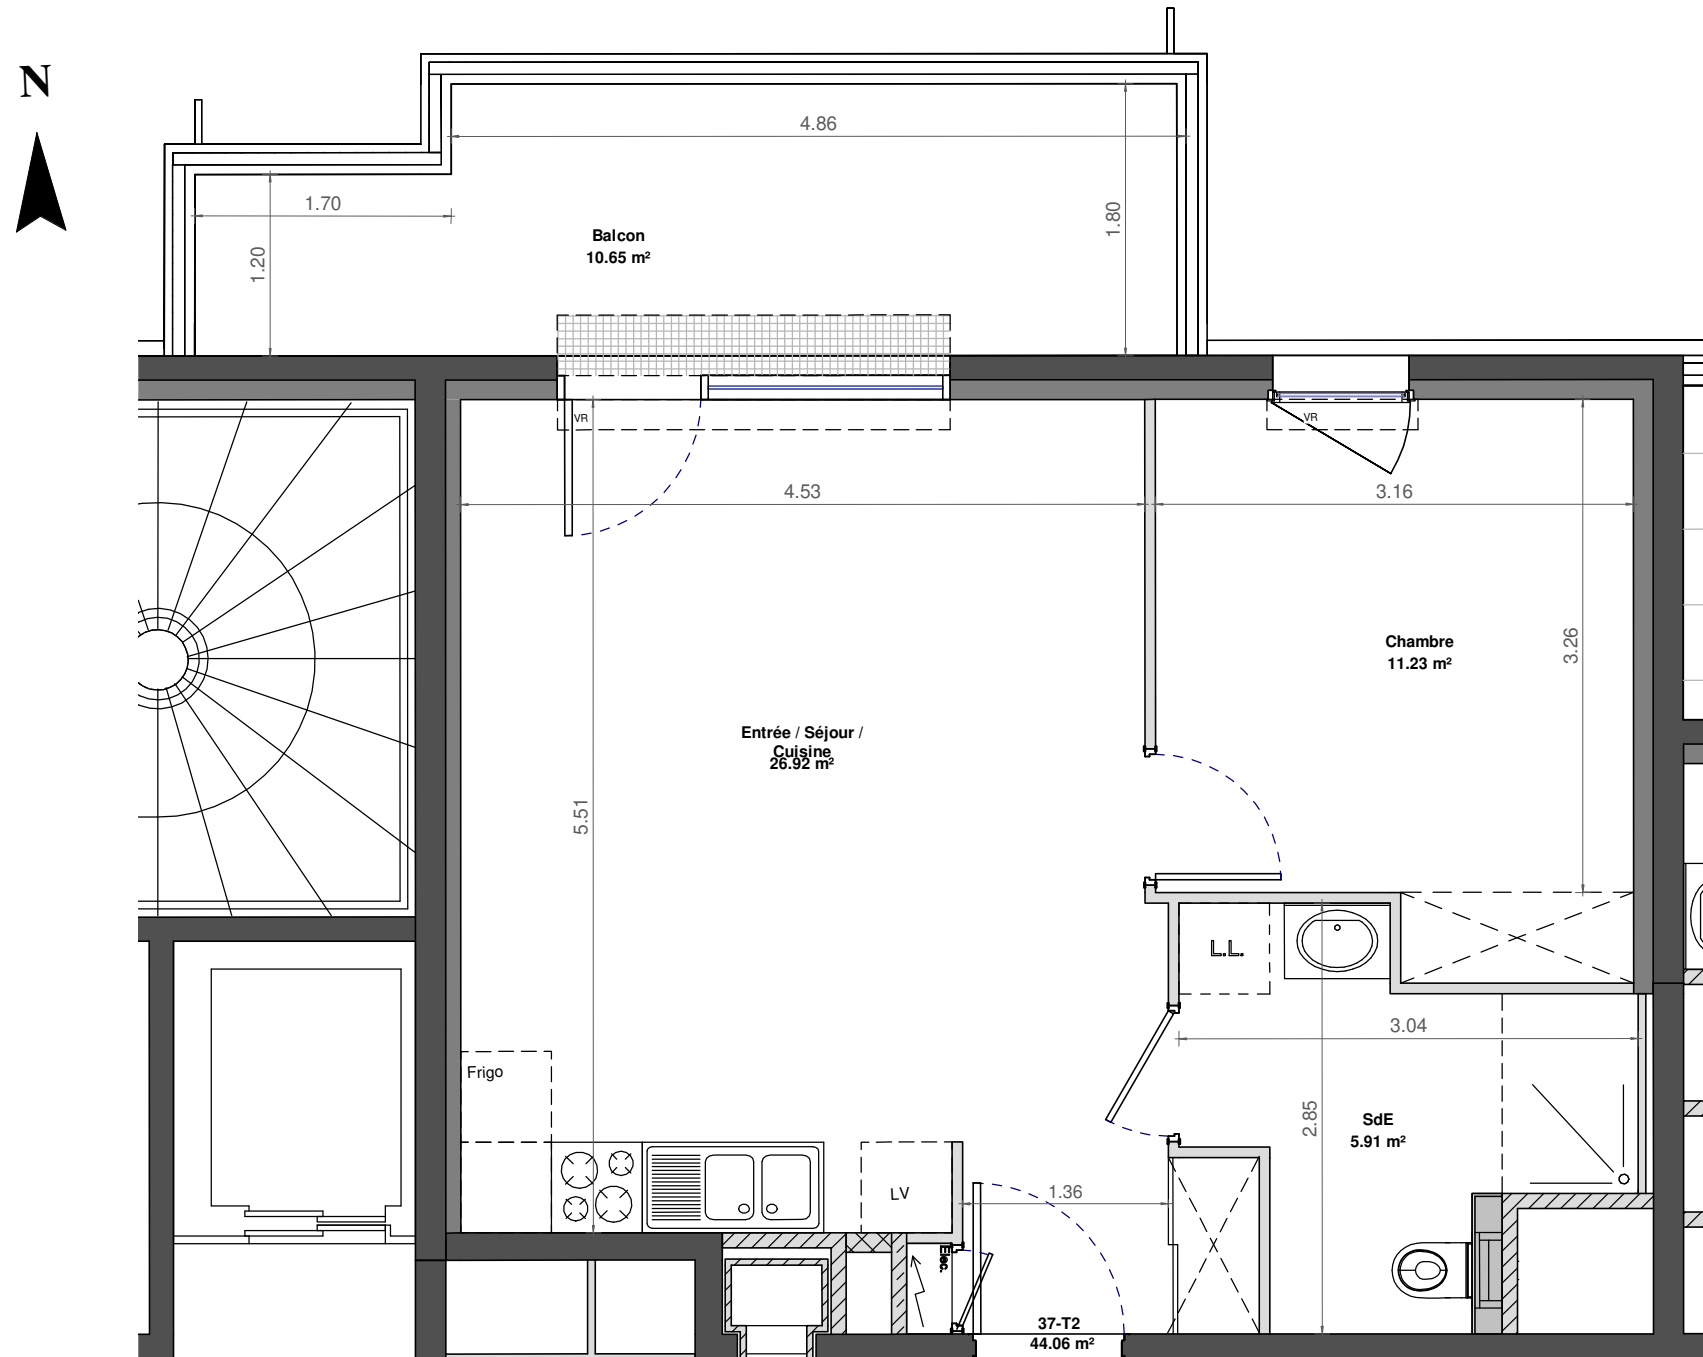

SURFACE HABITABLE TOTALE: 44.06m²

Balcon	10.65m ²
Jardin	00.00m ²
Parking	00.00m ²


Plan de vente

IndA
20.12.2022

PLAN D'ENSEMBLE



PLAN D'ÉTAGE

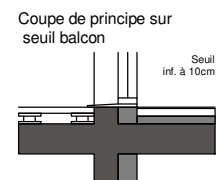

De légères variantes de cotes et de surfaces, et des modifications pourront être apportées au présent plan, en fonction des nécessités techniques de réalisation. Les tolérances d'usage sont admises en ce qui concerne les dimensions et surfaces indiquées. Les gaines, retombées, faux-plafonds, soffites, ainsi que l'emplacement des équipements sont figurés à titre indicatif et n'apparaissent pas de manière exhaustive sur le plan. L'emplacement des éléments de cuisine et salle de bains est donné à titre indicatif. Les placards sont compris dans la surface des pièces.

