


Entrée	6.96m <sup>2</sup>
Séjour / Cuisine	34.57m <sup>2</sup>
Chambre 1	11.25m <sup>2</sup>
Chambre 2	10.35m <sup>2</sup>
SdE	5.07m <sup>2</sup>

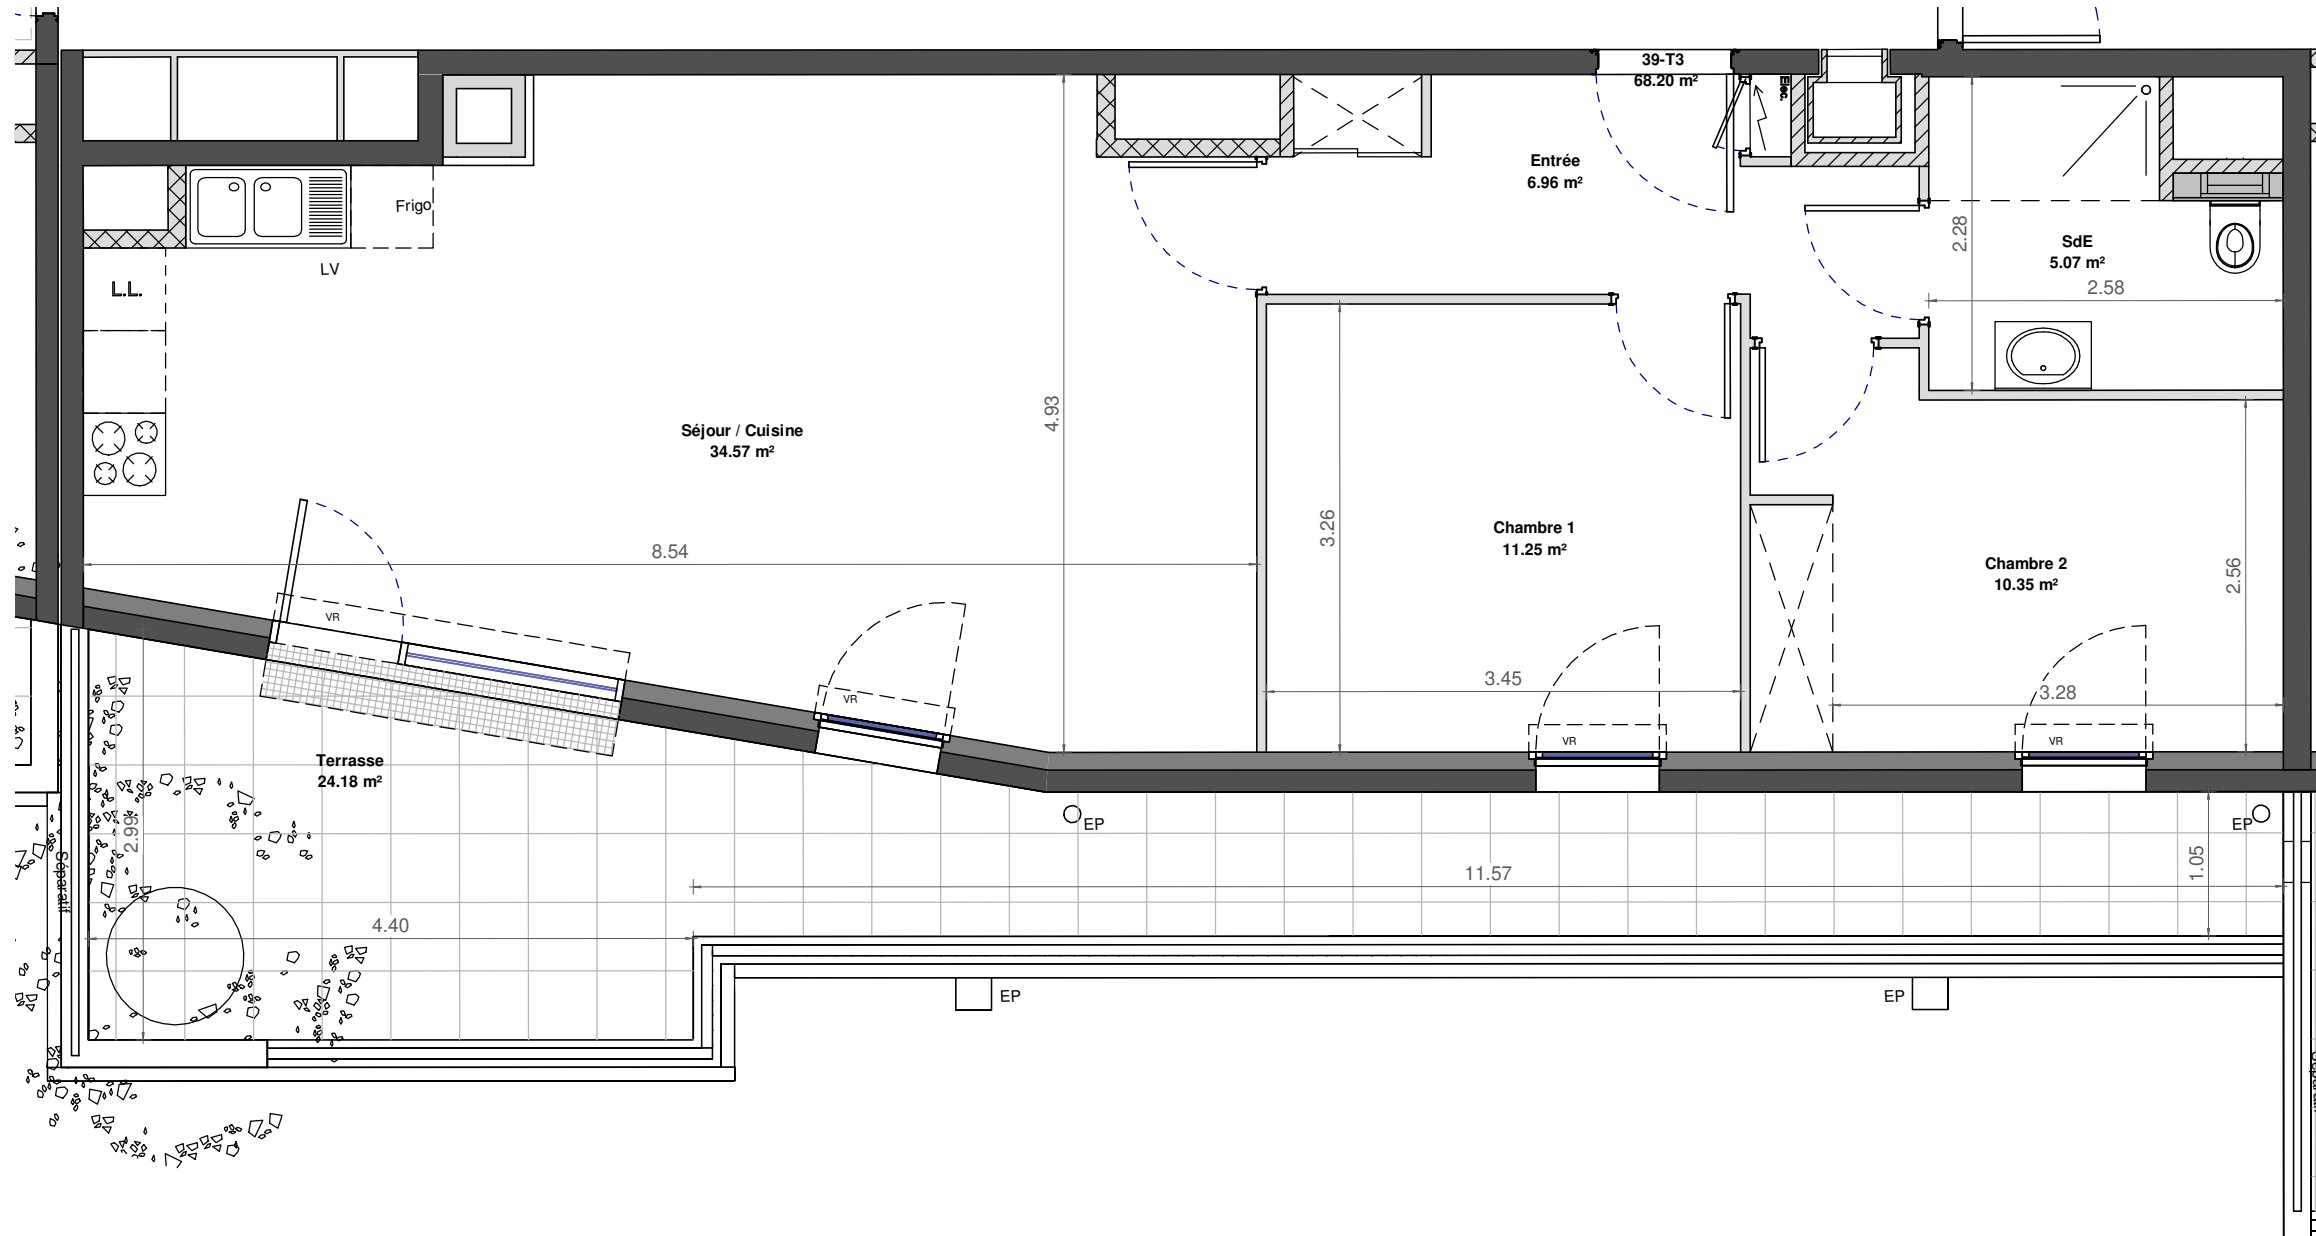

**SURFACE HABITABLE TOTALE: 68.20m<sup>2</sup>**

Terrasse	24.18m <sup>2</sup>
Jardin	00.00m <sup>2</sup>
Parking	00.00m <sup>2</sup>


Plan de vente

IndA  
20.12.2022


## PLAN D'ENSEMBLE



## PLAN D'ÉTAGE

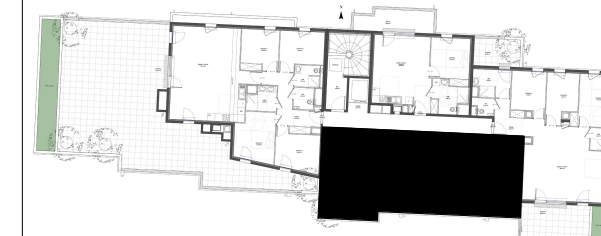

Coupe de principe sur seuil terrasse

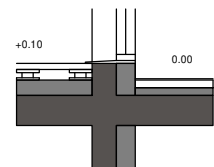

De légères variantes de cotes et de surfaces, et des modifications pourront être apportées au présent plan, en fonction des nécessités techniques de réalisation. Les tolérances d'usage sont admises en ce qui concerne les dimensions et surfaces indiquées. Les gaines, retombées, faux-plafonds, soffites, ainsi que l'emplacement des équipements sont figurés à titre indicatif et n'apparaissent pas de manière exhaustive sur le plan. L'emplacement des éléments de cuisine et salle de bains est donné à titre indicatif. Les placards sont compris dans la surface des pièces.