


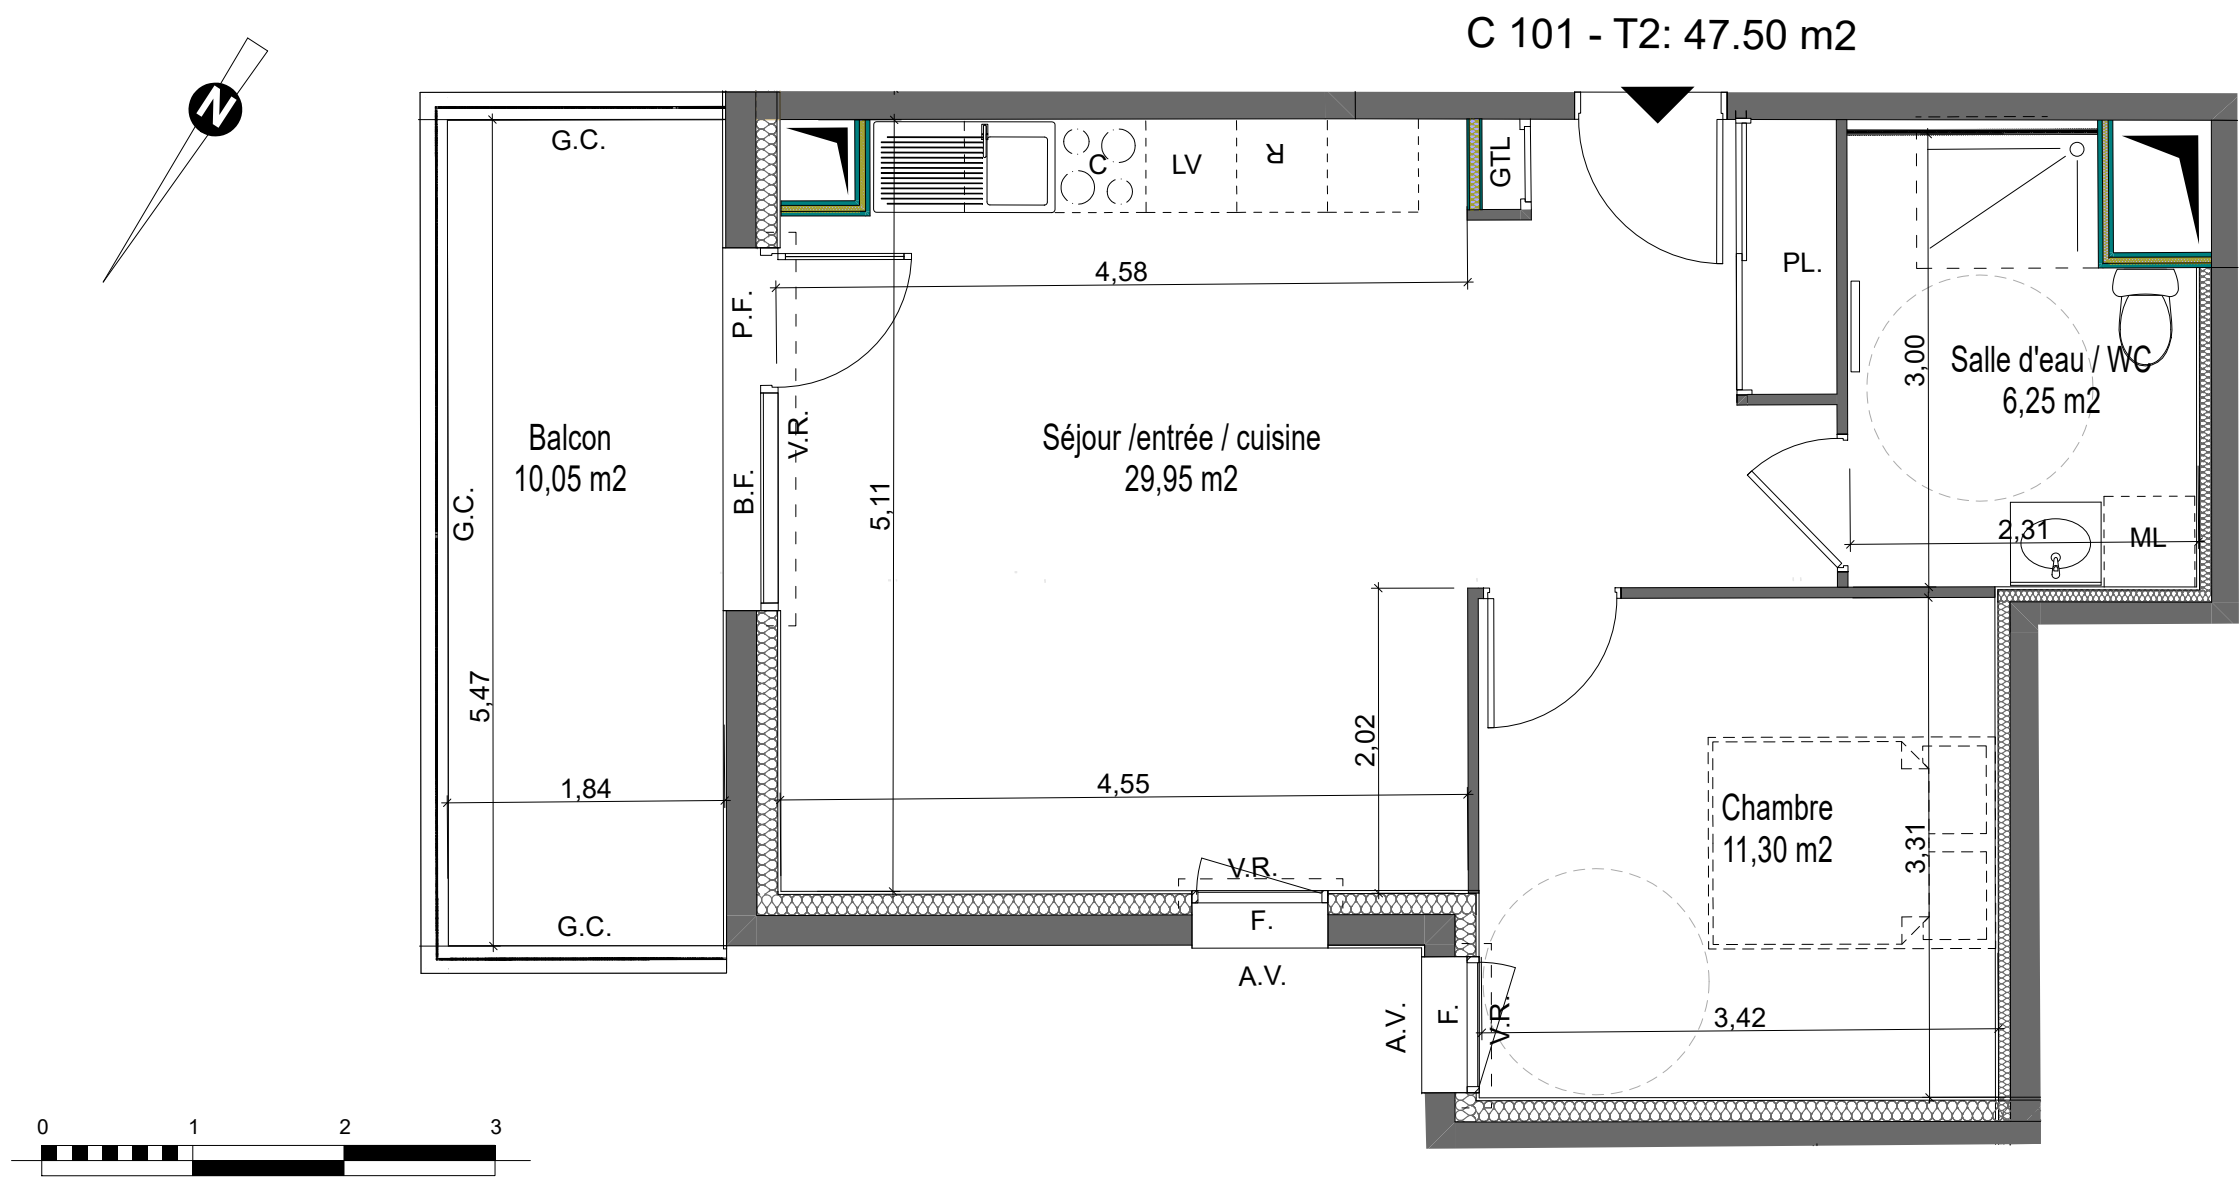


C101	R+1	T2
------	-----	----

SURFACE PAR PIECE :	
Séjour / entrée / cuisine	29,95 m2
Chambre	11,30 m2
Salle d'eau / WC	6,25 m2
TOTAL :	47,50 m2

SURFACE EXTERIEURE :	
Balcon	10,05 m2
Terrasse	
Jardin	



- LEGENDE :**
- VR : Volet roulant
 - ST : Stores intérieurs occultants
 - PF : Porte fenêtre
 - F: Fenêtre
 - BF : Baie fixe
 - AV: Allège vitrée
 - GC : Garde corps
 - Soffite : faux plafond
 - C : Cuisson
 - R : Réfrigérateur
 - LV : Lave-vaisselle
 - ML : Lave-linge
 - PL : Placard
 - PV : Pare vue
 - GTL : Gaine technique électrique

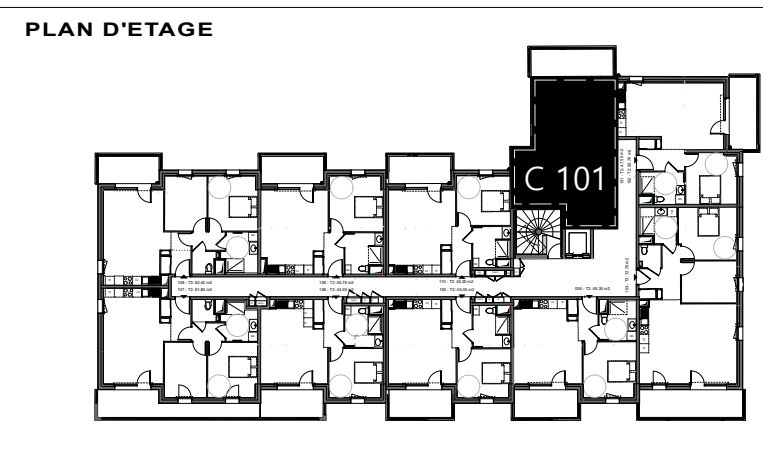

ARCHITECTE :

Eric POILLOT

10C rue Paul Verlaine 21000 DIJON

PLAN DE VENTE

DATE : 22/06/2026

ECHELLE : 1/50 au format A3

Ind :

DATE ET SIGNATURE CLIENT :

De légères variantes de cotes et de surfaces, et des modifications pourront être apportées au présent plan, en fonction des nécessités techniques de réalisation. Les tolérances d'usage sont admises en ce qui concerne les dimensions et surfaces indiquées. Les gaines, retombées, faux-plafonds, soffites, ainsi que l'emplacement des équipements sont figurés à titre indicatif et n'apparaissent pas de manière exhaustive sur le plan. L'ensemble des éléments de cuisine et salle de bains est donné à titre indicatif. Les placards sont compris dans la surface des pièces.